



# 屋上緑化てまいらず陸屋根システム 仕様付モデル


- ・ガーデンエッジ(周囲押さえ金物)
- ・あおり止め(押さえ金物)
- ・耐根シート
- ・飛散防止ネット
- ・灌水設備(ドリップ式)

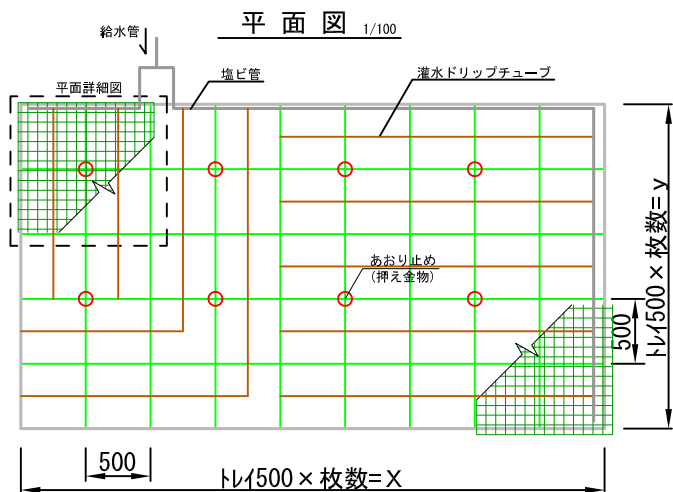


断面詳細図 1/100

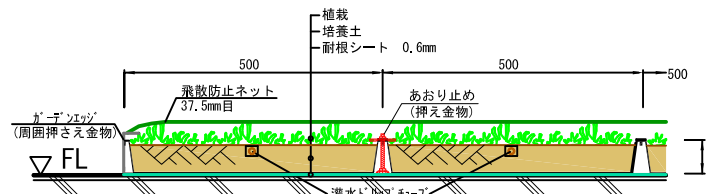

トレイ寸法

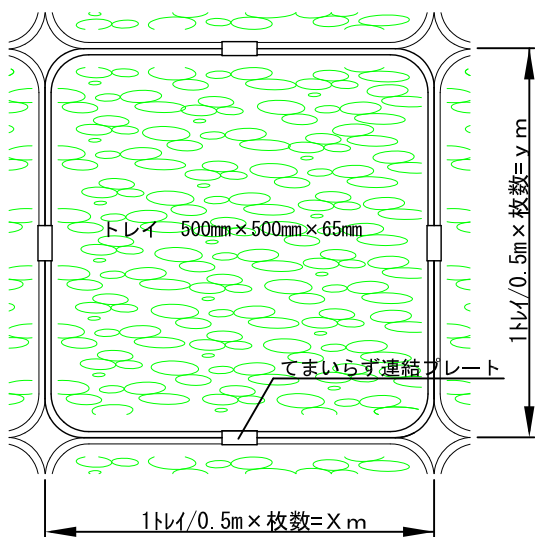

平面詳細図 1/100

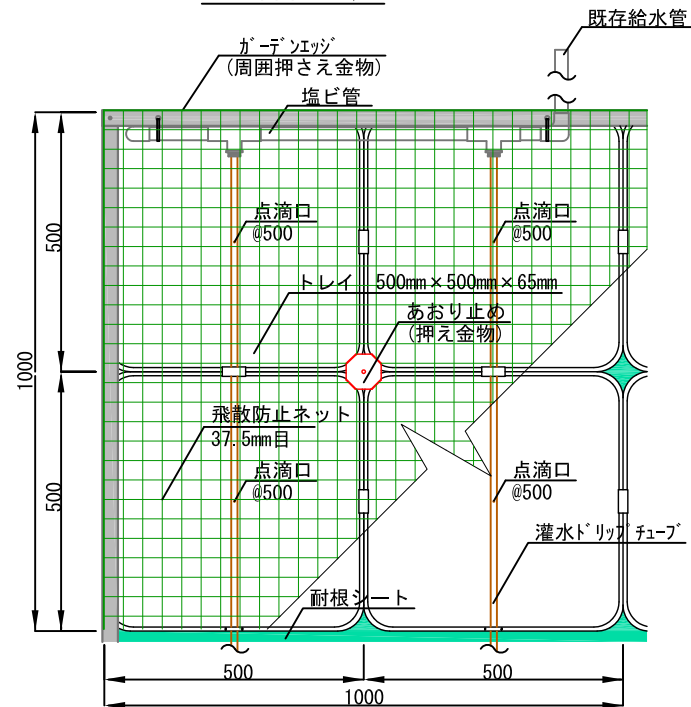

**てまいらず陸屋根工法**

仕様：ガーデンエッジ・あおり止め  
耐根シート・飛散防止ネット・灌水設備

ハート環境緑化株式会社

承認	設計	担当
	名嘉真	

縮尺 1/10 A3

作図 2011/6/10

工事名称

図面名称

屋上緑化てまいらず陸屋根システム

No.